

六層裝修平面圖：

位置	材料	耐熱等級
納骨箱	鋁合金平板	耐燃一級
隔間牆	石膏板	耐燃一級

品名：	納骨箱(家族櫃)	材質：	鋁合金平板
尺寸：	121.9x243.8x0.8cm	總量：	410片


六層樓地板面積：  
13.16x59.76=786.44㎡

六層裝修樓地板面積：  
13.16x23.87=314㎡

如有疑問請洽服務人員03-3875089

9mm耐燃一級石膏板  
裝修材數量

- 2.89X(1.50)=4.33㎡
- 2.89X(2.27)=6.56㎡
- 2.89X(2.27)=6.56㎡
- 2.89X(2.27)=6.56㎡
- 2.89X(3.95)=11.41㎡
- 2.89X(3.95)=11.41㎡
- 2.89X(3.95)=11.41㎡
- 合計=58.24x2=116.48㎡

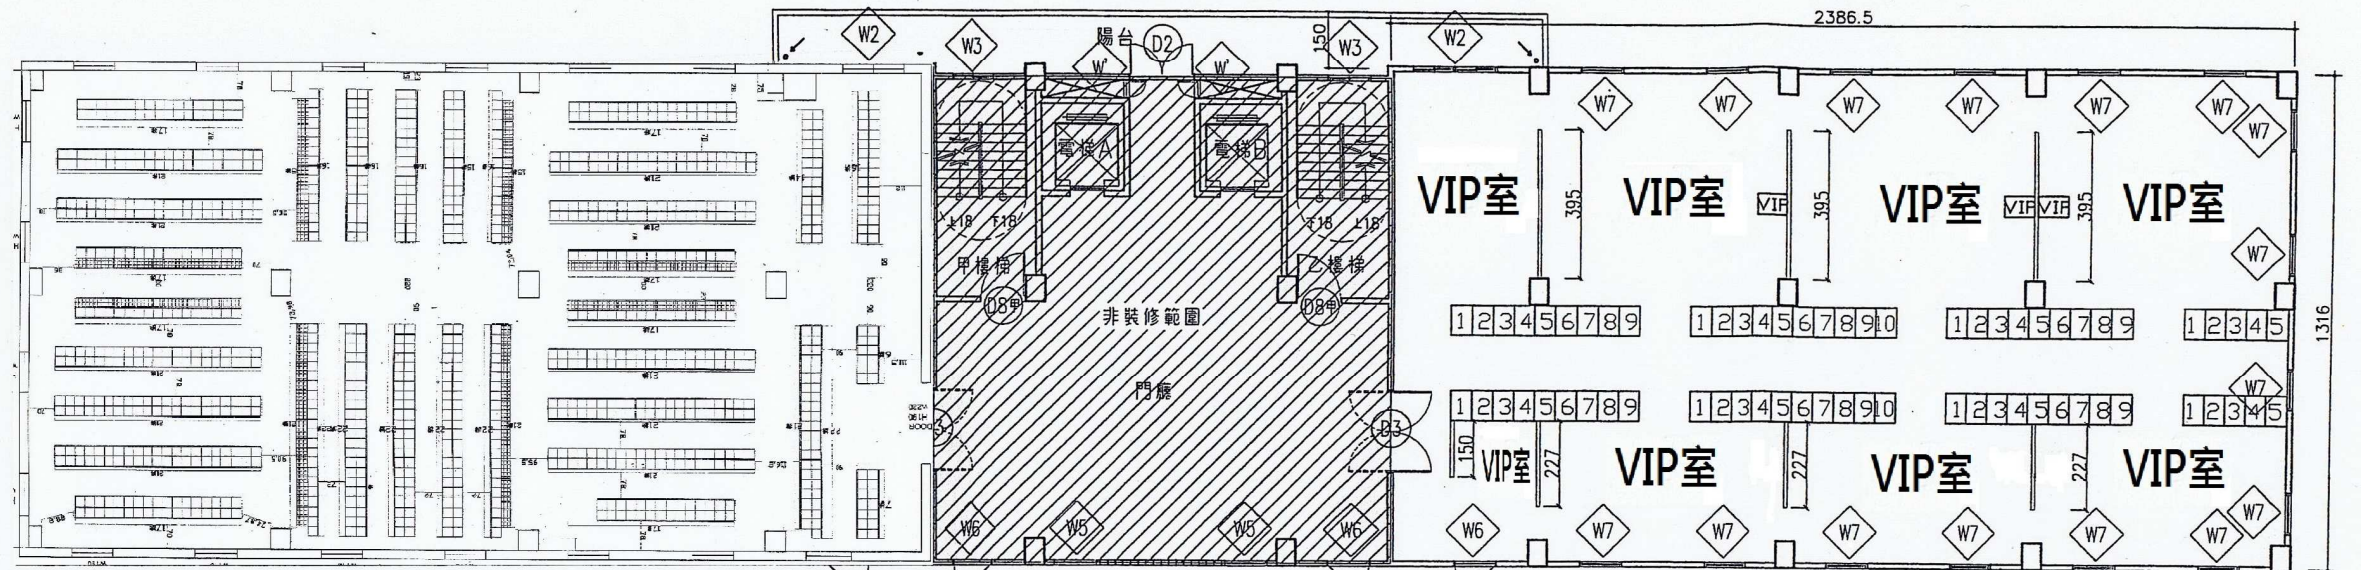

六層平面圖 S:1/200

VIP(紀念堂)	8櫃(家)
VIP(富貴櫃)	高(5層)*66排=330櫃
總計	338櫃